


Vorabzug Übersichtsplan Funktionen und Ausstattung Tiergarten Fulda

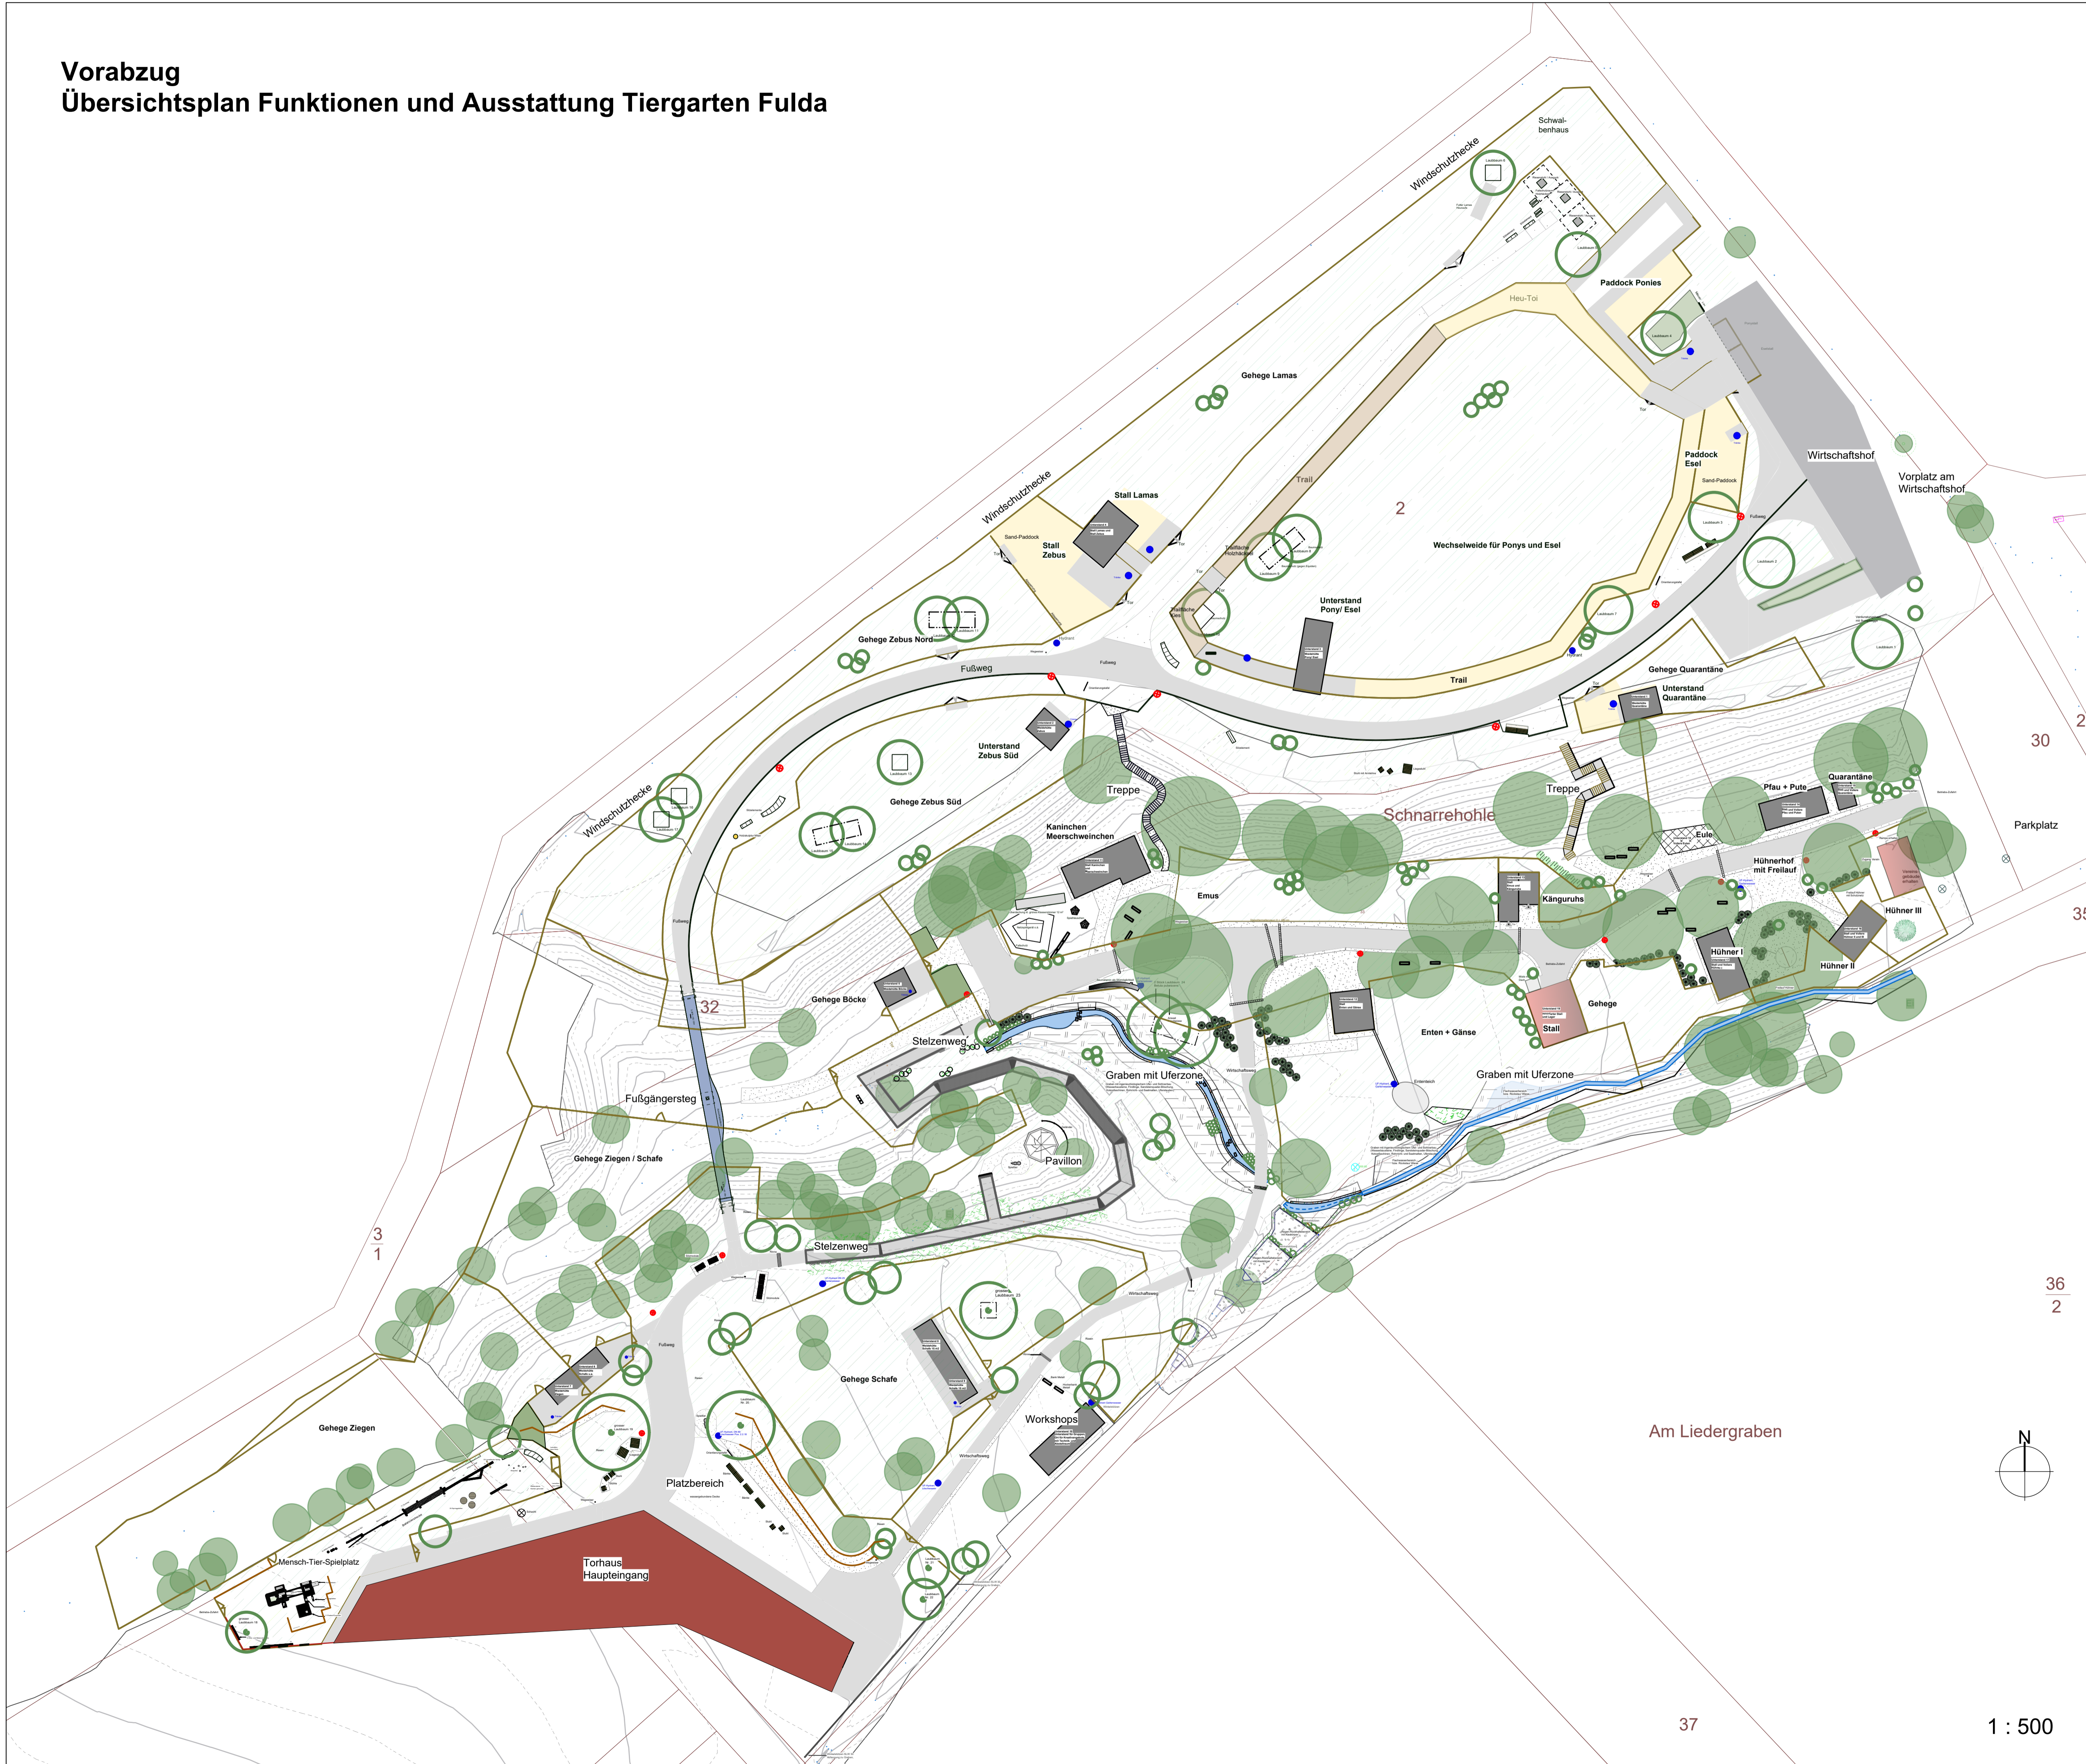

Legende

- Wichtige Bestandsgehölze
- Katasterplan mit Flurstücken und Höhenlinien
- Gebäudebestand

Bauliche Anlagen

- Gebäude Wirtschaftshof mit Ställen, Technikraum
- Torhaus
- Unterstände mit Strom- und Wasseranschluss
- Volieren
- Tiergehege mit Tränken
- Gehegeeinfriedung und Zäune incl. Toren
- Pavillon

Wege und dazugehörige Einrichtungen

- Fußgängersteg, Stahlkonstruktion mit Absturzsicherung
- Treppenkonstruktionen aus Stahl
- Wegeflächen mit Pflasterbelag
- Wege- und Platzflächen mit wassergebundener Decke
- Wege- und Platzflächen mit Schotterrassen
- Wegebeleuchtung Pollerleuchten
- Paddockflächen für Tiergehege, div. Materialien

Ausstattung und Mobiliar

- Mobiliar, verschiedene Ausführungen
- Spiegelgeräte, verschiedene Ausführungen
- Wegweiser, Infotafeln
- Hydranten Löschwasser und Gartenwasser
- Geländeabfangung / Sitzstufen aus Stahlkanten

Wasserbauliche Anlagen

- Gräben mit dazugehörigen Einrichtungen und Uferbereichen
- Retentionsbereiche mit Kiesfüllungen

Vegetation

- Hochstämmen mit Baumschutz
- Sträucher als Solitäre
- Flächenpflanzung Sträucher
- Stauden und hohe Gräser
- Einsaaten

Tiergarten Fulda



Freiflächenplan mit baulichen Anlagen, Tiergehegen, Wegen, Mobiliar, sonstiger Ausstattung und Pflanzen

Maßstab 1: 500
Stand 18.11.2021
DIN A1
Bearbeiter: Y. Winter




Almut Teichmann
Vor der Gasse 16
36208 Wildeck
06626/ 91 54 61
Fax. 06626/ 91 57 52
Kontakt@planungsbuero-teichmann.de



Yvonne Winter
Breslauer Strasse 15
36043 Fulda
0661/ 380 92 33
0177 / 7268501
gartissimo@t-online.de

1 : 500

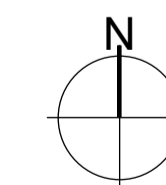

Am Liedergaben

37

30

Parkplatz

35

36

2

31

Mensch-Tier-Spielplatz

Torhaus Haupteingang

Platzbereich

Gehege Schafe

Gehege Ziegen / Schafe

Fußgängersteg

Stelzenweg

Gehege Böcke

Graben mit Uferzone

Graben mit Uferzone

Emus

Känguruhs

Eule

Pfau + Putz

Quarantäne

Hühnerhof mit Freilauf

Hühner III

Hühner II

Hühner I

Gehege

Stall

Enten + Gänse

Gehege

Unterstand Pony/ Esel

Unterstand Quarantäne

Unterstand Quarantäne

Trail

Trail

Gehege Lamas

Gehege Zebus Süd

Gehege Zebus Nord

Stall Zebus

Stall Lamas

Windgeschütztecke

Windgeschütztecke

Windgeschütztecke

Schwalbenhaus

Heu-Tor

Paddock Ponies

Paddock Esel

Sand-Paddock

Sand-Paddock

Wirtschaftshof

Vorplatz am Wirtschaftshof

Vorplatz am Wirtschaftshof

2

2

2